

Финнал ФГБУ "ФКП Росреестра" по Республике Ингушетия
полное наименование органа регистрации прав

Выписка из Единого государственного реестра недвижимости об основных характеристиках и зарегистрированных правах на объект недвижимости

Сведения об основных характеристиках объекта недвижимости
В Единый государственный реестр недвижимости внесены следующие сведения:

Земельный участок		Раздел 1 Лист 1	
Лист № 1 раздела 1	Вид объекта недвижимости	Вид объекта недвижимости	Вид объекта недвижимости
18.08.2021г.	Всего листов раздела 1: 1	Всего разделов: 3	Всего листов выписки: 4
Кадастровый номер:	06:03:0000001:5658		
Номер кадастрового квартала:	06:03:0000001		
Дата присвоения кадастрового номера:	17.05.2018		
Ранее присвоенный государственный учетный номер:	Данные отсутствуют		
Адрес:	Российская Федерация, Республика Ингушетия, г Карабулак, ул. Пушкина, 1 "А"		
Площадь, м2:	32400 +/- 63		
Кадастровая стоимость, руб.:	6749758.55		
Кадастровые номера расположенных в пределах земельного участка объектов недвижимости:	06:03:0000001:6117		
Категория земель:	Земли населенных пунктов		
Виды разрешенного использования:	Образование и просвещение		
Статус записи об объекте недвижимости:	Сведения об объекте недвижимости имеют статус "актуальные"		
Особые отметки:	Данные отсутствуют		
Получатель выписки:	Шаухалова Зарета Хавашовна (представитель правообладателя), Правообладатель: от имени заявителя ГБОУ "Средняя общеобразовательная школа № 5" г.Карабулак, 0603025083		



**Начальник межрайонного
отдела
Лолохов М. Х.**

Полное наименование должности

инициалы, фамилия

Сведения о зарегистрированных правах

Земельный участок	
Лист № 1 раздела 2	Вид объекта недвижимости
18.08.2021г.	Всего листов раздела 2: 2
Кадастровый номер: 06:03:0000001:5658	Всего разделов: 3
	Всего листов выписки: 4

1	Правообладатель (правообладатели):	1.1	Государственное бюджетное образовательное учреждение "Средняя общеобразовательная школа № 5" г.Карабулак, ИНН: 0603025083
2	Вид, номер, дата и время государственной регистрации права:	2.1	Постоянное (бессрочное) пользование 06:03:0000001:5658-06/018/2021-3 18.08.2021 12:36:55
4	Сведения об осуществлении государственной регистрации сделки, права, ограничения права без необходимого в силу закона согласия третьего лица, органа:	4.1	Данные отсутствуют
5	Ограничение прав и обременение объекта недвижимости:		не зарегистрировано
1	Правообладатель (правообладатели):	1.2	Республика Ингушетия
2	Вид, номер, дата и время государственной регистрации права:	2.2	Собственность 06:03:0000001:5658-06/018/2020-1 12.11.2020 10:33:13
4	Сведения об осуществлении государственной регистрации сделки, права, ограничения права без необходимого в силу закона согласия третьего лица, органа:	4.2	Данные отсутствуют
5	Ограничение прав и обременение объекта недвижимости:		не зарегистрировано
6	Заявленные в судебном порядке права требования:		данные отсутствуют
7	Сведения о возвращении в отношении зарегистрированного права:		данные отсутствуют
8	Сведения о наличии решения об изъятии объекта недвижимости для государственных и муниципальных нужд:		данные отсутствуют
9	Сведения о невозможности государственной регистрации без личного участия правообладателя или его законного представителя:		данные отсутствуют



**Начальник межрайонного
отдела
Долохов М. Х.**

Полное наименование должности: _____

инициалы, фамилия

Вид объекта недвижимости

Лист № 2 раздела 2

Всего листов раздела 2: 2

Всего разделов: 3

Всего листов выписки: 4

18.08.2021г.

Кадастровый номер:

06:03:0000001:5658

10	Правопритязания и сведения о наличии поступивших, но не рассмотренных заявлений о проведении государственной регистрации права (перехода, прекращения права), ограничения права или обременения объекта недвижимости, сделки в отношении объекта недвижимости:	отсутствуют
11	Сведения о невозможности государственной регистрации перехода, прекращения, ограничения права на земельный участок из земель сельскохозяйственного назначения:	данные отсутствуют

Полное наименование должности


инициалы, фамилия



Начальник межрайонного
отдела
Логохов М. Х.

Описание местоположения земельного участка

Земельный участок			
вид объекта недвижимости			
Лист № 1 раздела 3	Всего листов раздела 3: 1	Всего разделов: 3	Всего листов выписки: 4
Кадастровый номер:		06:03:0000001:5658	
План (чертеж, схема) земельного участка			

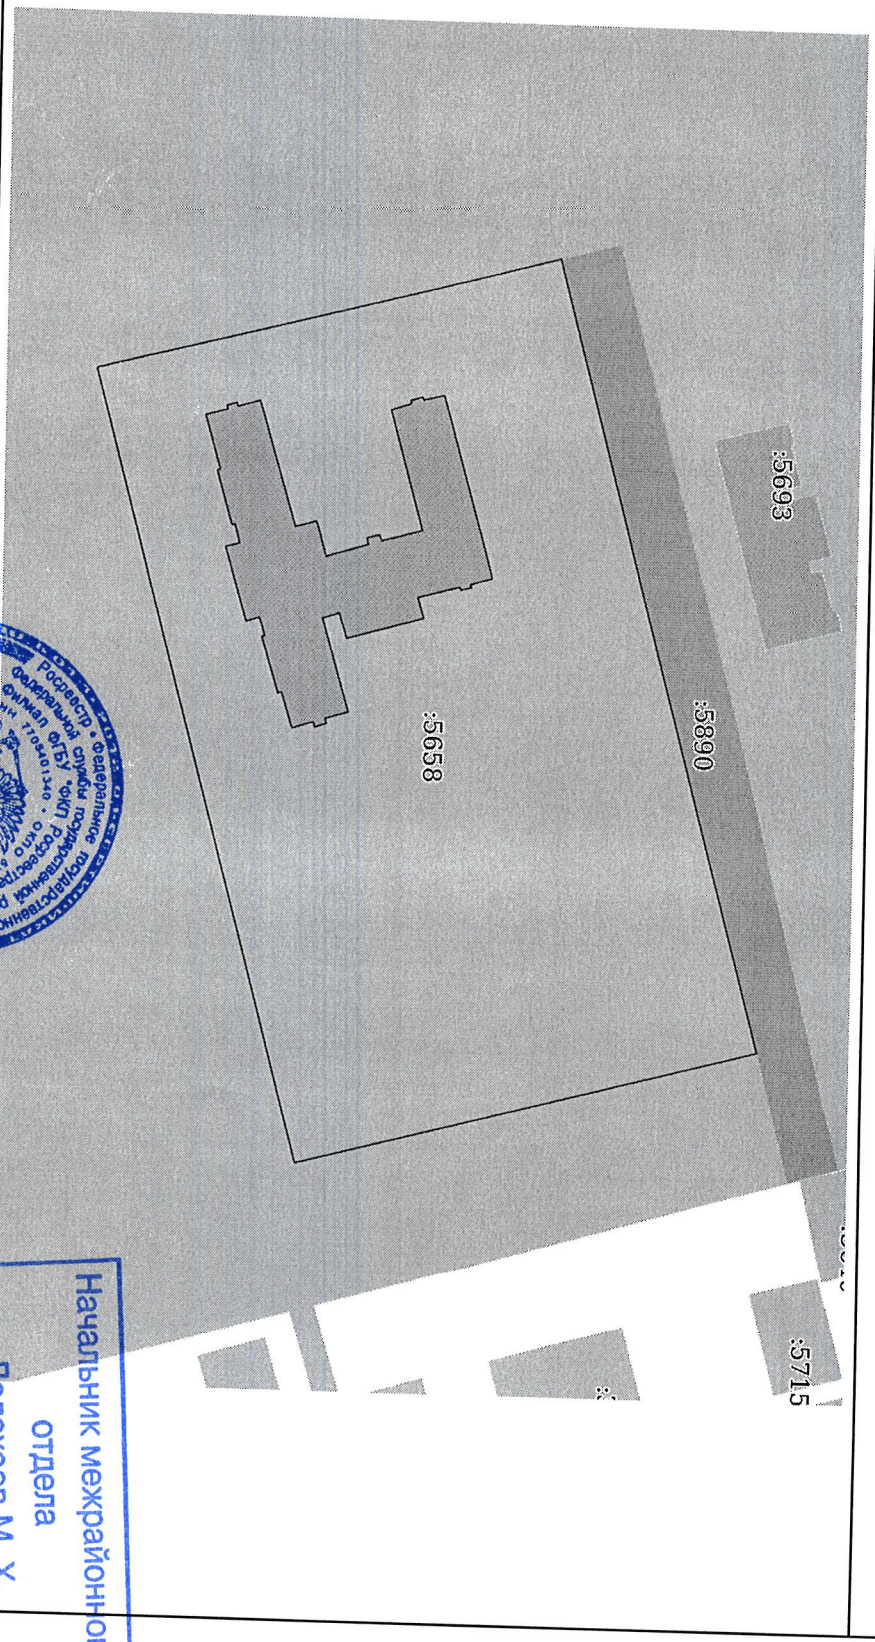

Начальник межрайонного
отдела
Долохов М. Х.

Масштаб 1:2000	Условные обозначения:
Полное наименование должности	
инициалы, фамилия	

